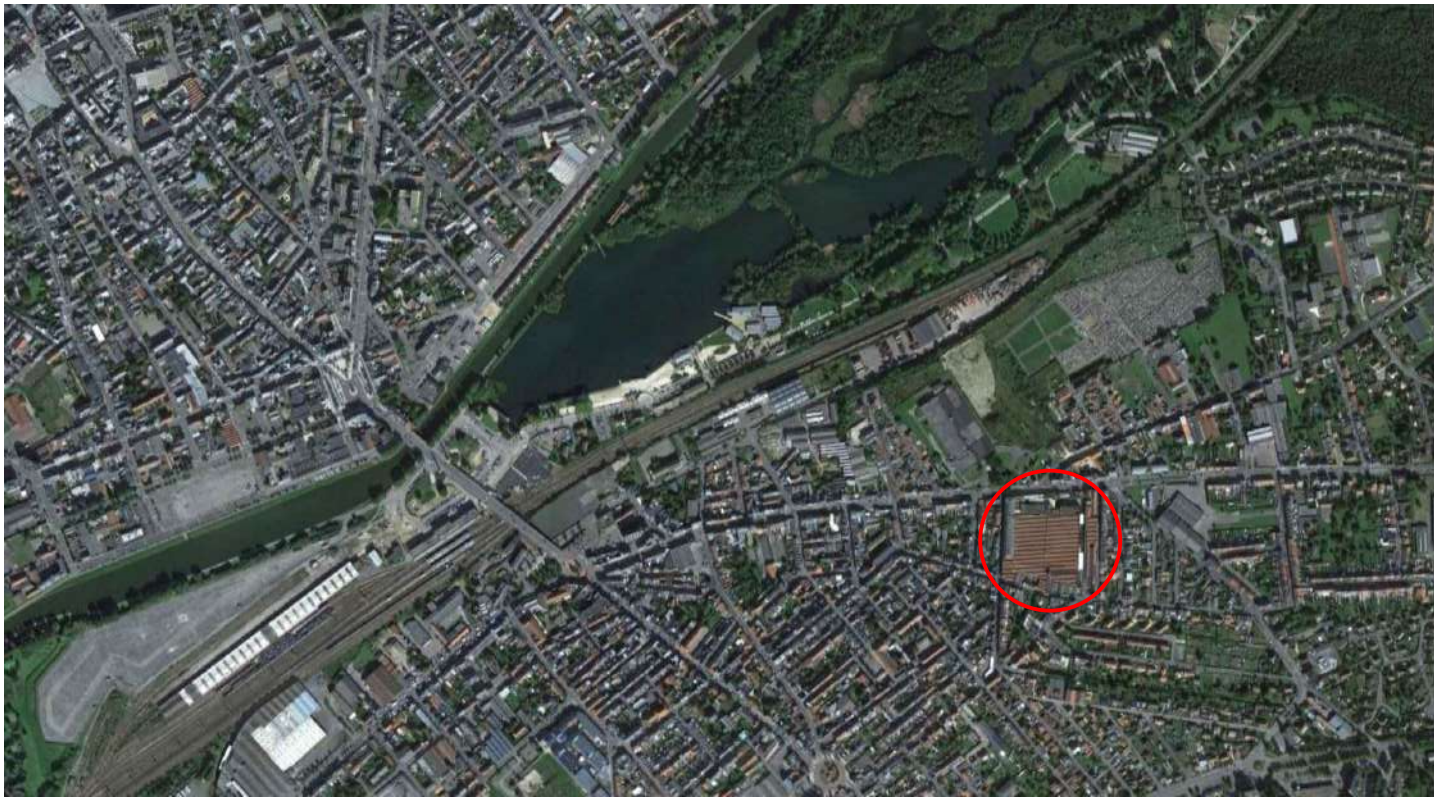








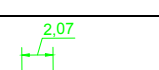
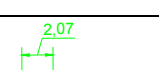

SODERA EXPERTISE
Z.I de l'Abbaye, 496 Rue Louis Breguet,
38780 Pont-Evêque
<http://www.sodera-expertise.com>

FRICHE FILATURE SAINT QUENTIN



Plan de masse		2017025.0-PM-B	
Echelle		Coordonnées	
1/500		Planimétriques	Altimétriques
		Système CC49 - rattaché par GPS RTK en temps réel	Altitude NGF - rattachée par GPS RTK en temps réel
B	22/09/2017	Ajout des contours, superficies des toitures	
A	29/06/2017	1 ère diffusion	
Indice	Date	Modifications	
<div> TPLM3D <small>TOPOGRAPHIE LASER/PLANIMÉTRIE/MODELLISATION</small> 1, Rue Edouard Prénat, 69700 GIVORS Tel: 04 78 26 90 10, Fax: 04 72 37 29 04 http://www.tplm-3d.fr info@tplm-3d.fr</div>			
Toute reproduction, même partielle, est interdite sans autorisation			

LEGENDE

	AXE DE MUR
	BORD TOITURE
	PENTE TOITURE
	TOIT TERRASSE
	COTATION
	CONTOUR TOITURE

ID. TOITURE	SUPERFICIE (m2)	ID. TOITURE	SUPERFICIE (m2)
A	1716.1	AA	39.4
B	11087.7	AB	816.9
C	684.2	AC	253.1
D	253	AD	164.7
E	47.1	AE	62.9
F	19.8	AF	200.5
G	14.4	AG	122.9
H	12.9	AH	82.5
I	47.4	AI	166.9
J	25.4	AJ	262.6
K	31.1	AK	156.4
L	85.5	AL	57.7
M	28.3	AM	68.2
N	46.6	AN	613.8
O	266.5	AO	263.6
P	376.8	AP	85.2
Q	888.9	AQ	101.7
R	647.4	AR	96.1
S	50.8	AS	72
T	160.6	AT	52.5
U	57.2	AU	48.3
V	14.9	AV	78.1
W	675.4	AW	42.5
X	525		
Y	16		
Z	14.5		

